


Construction of drain from chikkasiddappa layout
to SWD in Amruthalli in ward No:- 07 Byatrayanpura

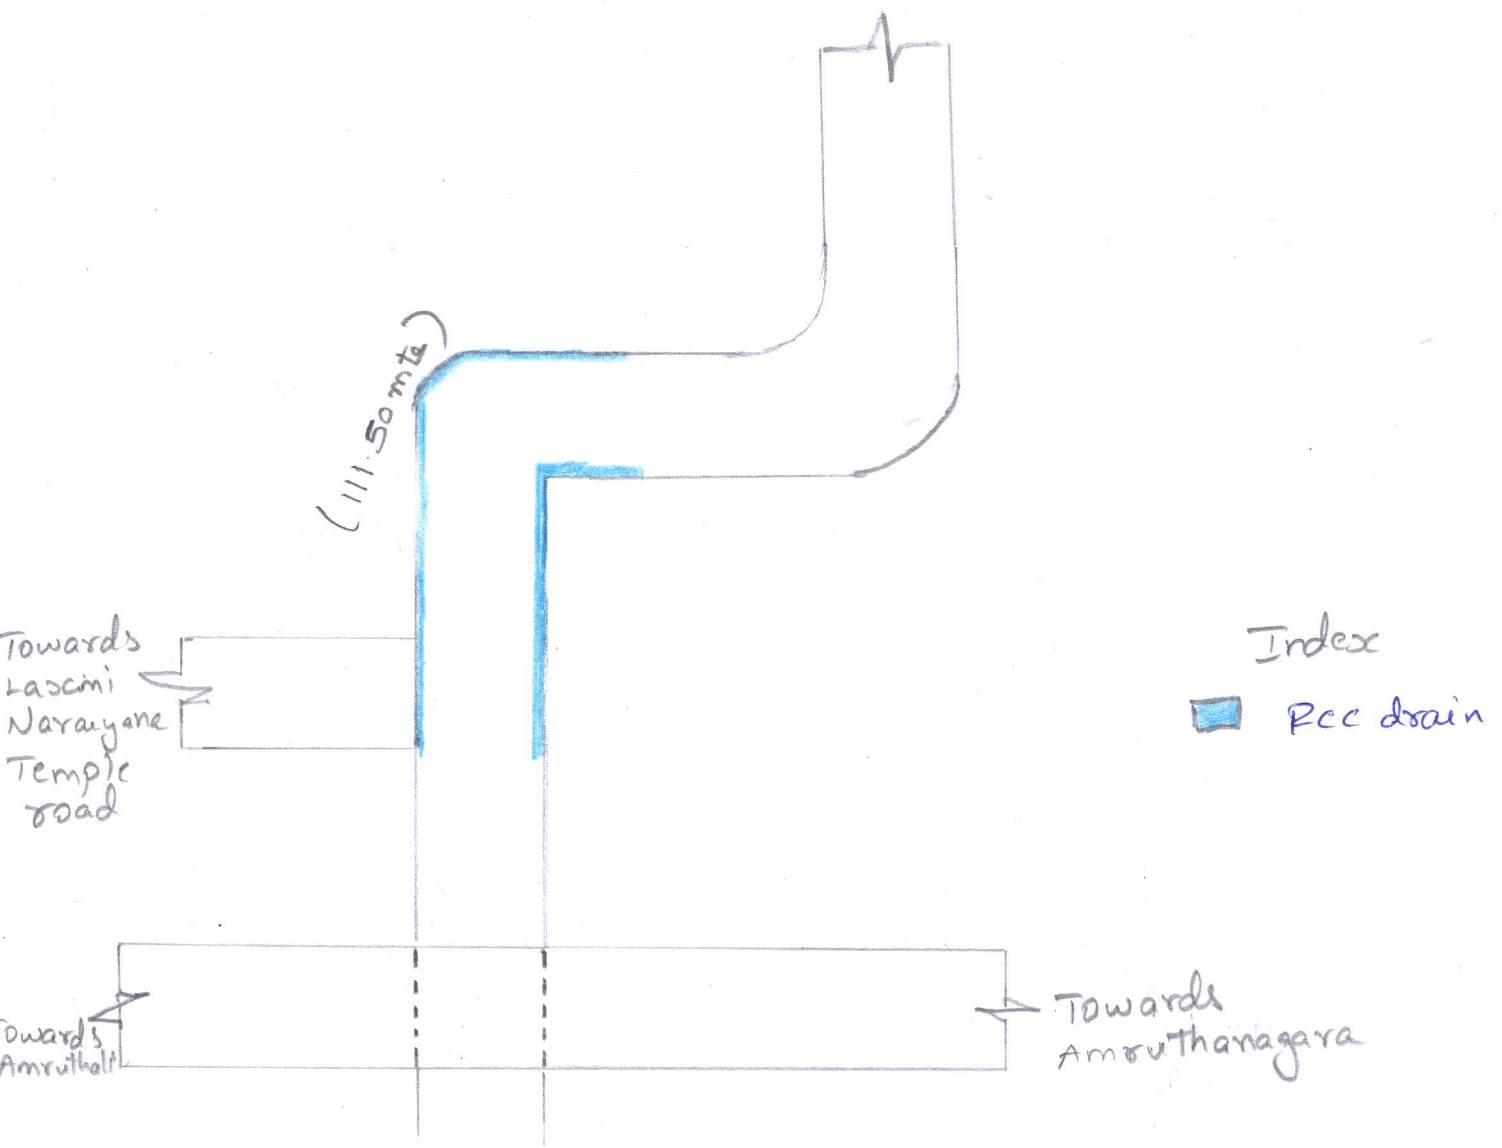

Ashly.N.D
AE(MT)

Alex
Assistant Executive Engineer.
Kodigehalli Sub Division,
Yelahanka Zone B.B.M.P.,
Bangalore.

N Chandrashekar
ಕಾರ್ಯದರ್ಶಿ ಅಧೀಯಕರು
ಬೃಹತ್ ನಗರಪಾಲಿಕೆ ವಿಭಾಗ ಯಶಂಕೆ ಮಂಡಳಿ
ಇವರ ಕಛೇರಿ ಮಹಾನಗರ ಪಾಲಿಕೆ ಕೋಟೇರಿ-560092.